


# MIESZKANIE

Powierzchnia mieszkania 29,08 m<sup>2</sup>

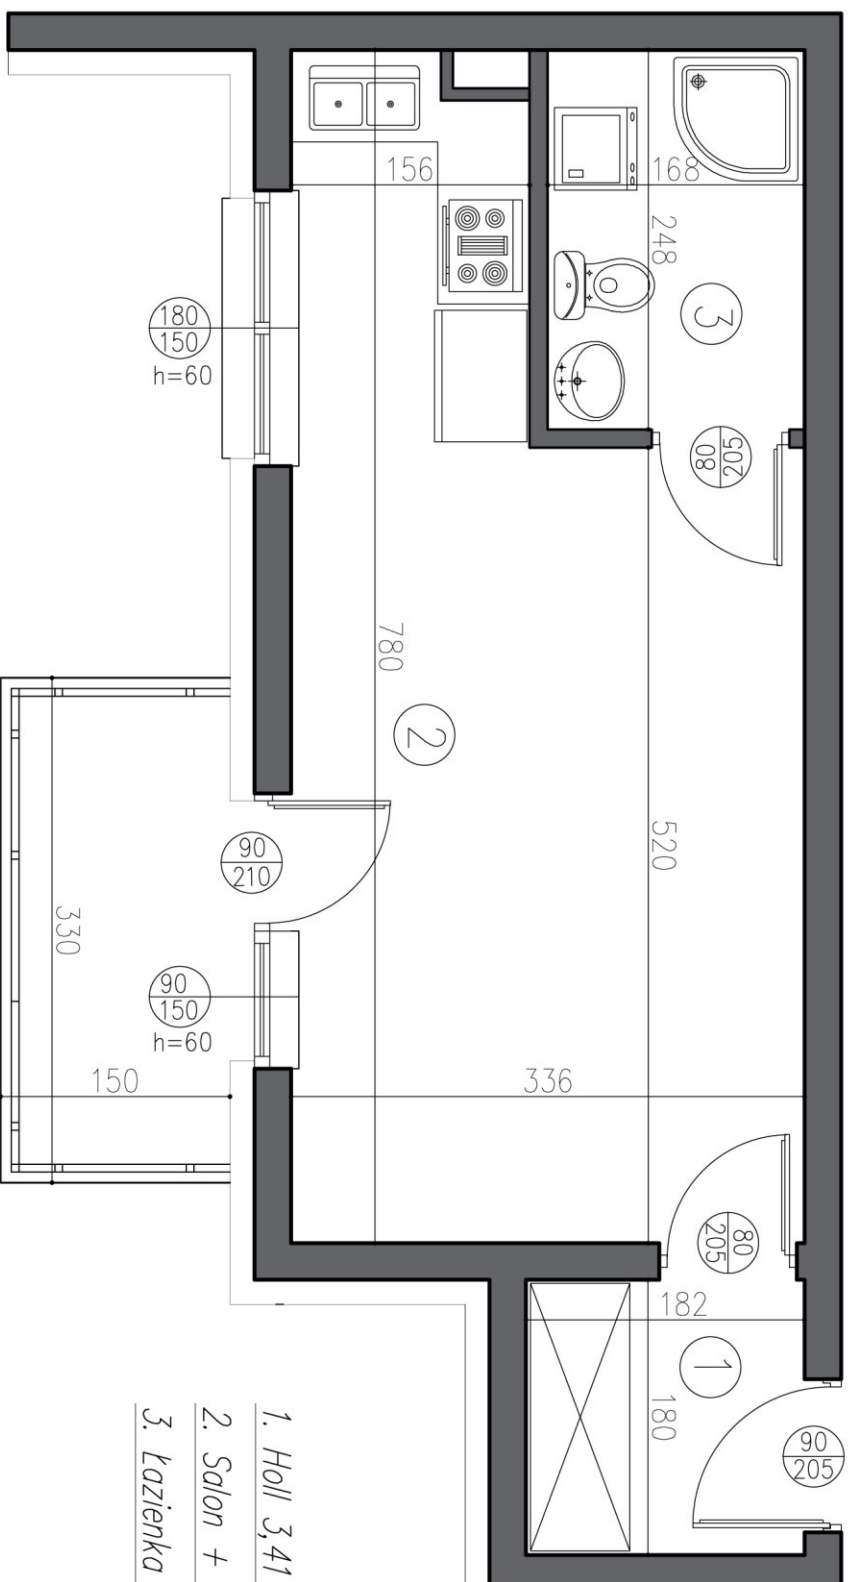

1. Hall 3,41 m<sup>2</sup>

2. Salon + aneks kuchenny 21,50 m<sup>2</sup>

3. łazienka 4,17 m<sup>2</sup>

BUDYNEK MIESZKALNY WIELORODZINNY, SEGMENT "E",

