

# MIESZKANIE

Powierzchnia mieszkania 43,42 m<sup>2</sup>


1. Korytarz 6,85 m<sup>2</sup>

2. Kuchnia 8,21 m<sup>2</sup>

3. Pokój 12,75 m<sup>2</sup>

4. Pokój 11,28 m<sup>2</sup>

5. Łazienka 4,33 m<sup>2</sup>

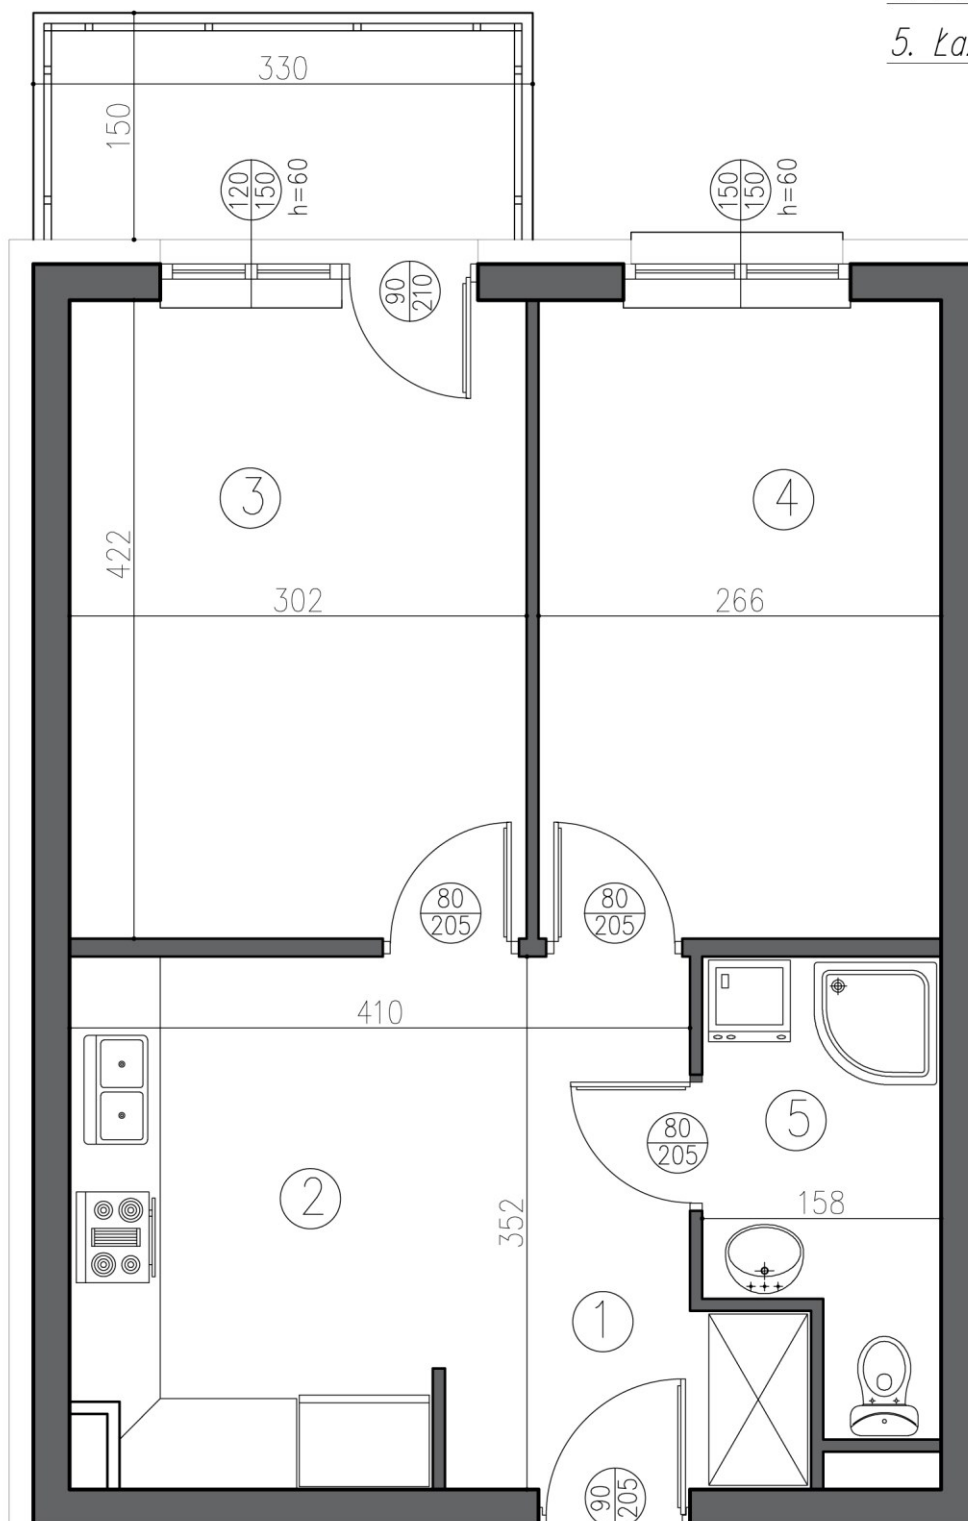

BUDYNEK MIESZKALNY WIELORODZINNY, SEGMENT "F",

