

MIESZKANIE

Powierzchnia mieszkania 62,76 m²


1. Korytarz 7,83 m²

2. Salon + aneks kuchenny 26,91 m²

3. Pokój 9,05 m²

4. Pokój 12,49 m²

5. Łazienka 6,48 m²

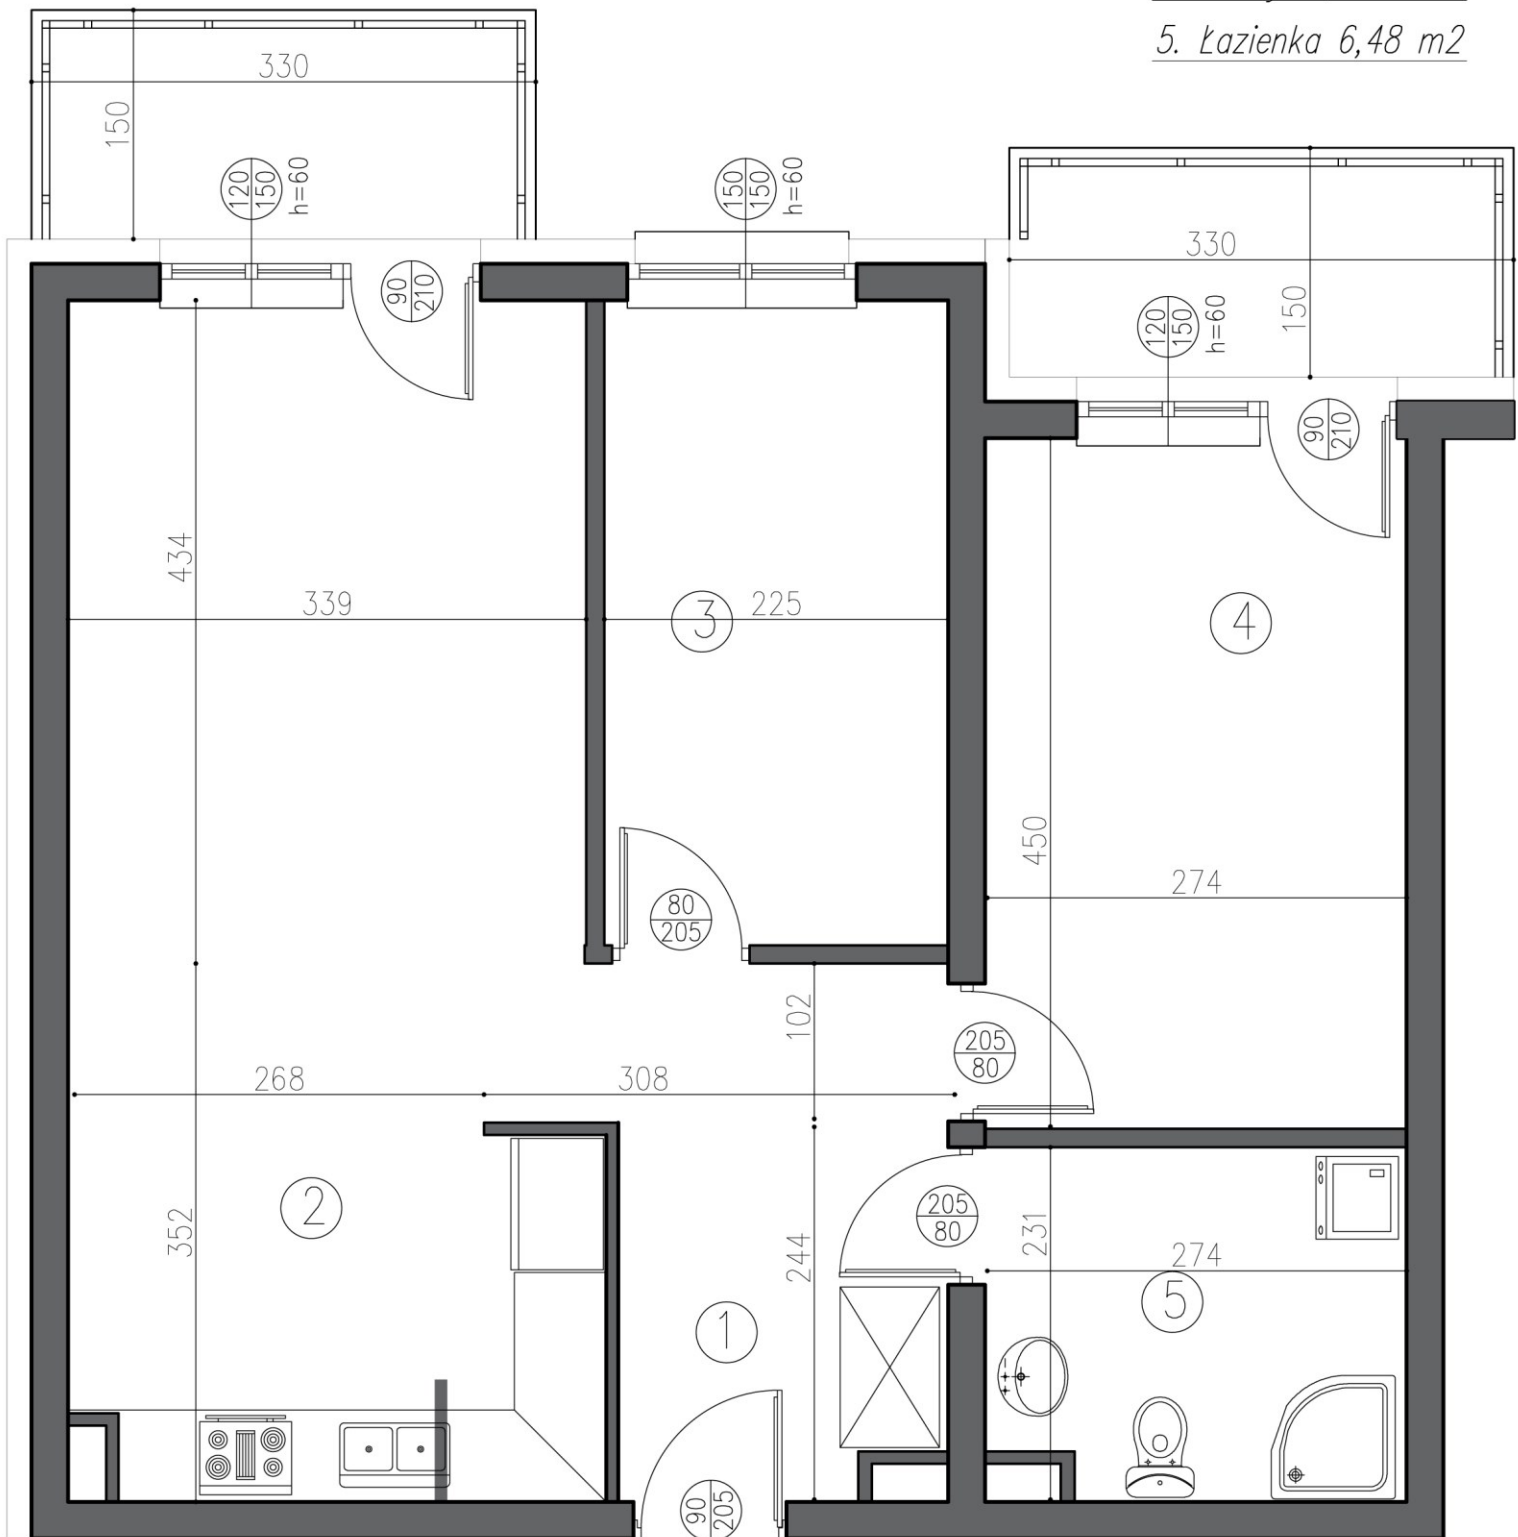

BUDYNEK MIESZKALNY WIELORODZINNY

