


MIESZKANIE

Powierzchnia mieszkania 77,28 m²

- 1. *Holl* 3,76 m²
- 2. *Pokój* 14,45 m²
- 3. *Łazienka* 8,05 m²
- 4. *Salon + aneks kuchenny* 36,54 m²
- 5. *Korytarz* 14,48 m²

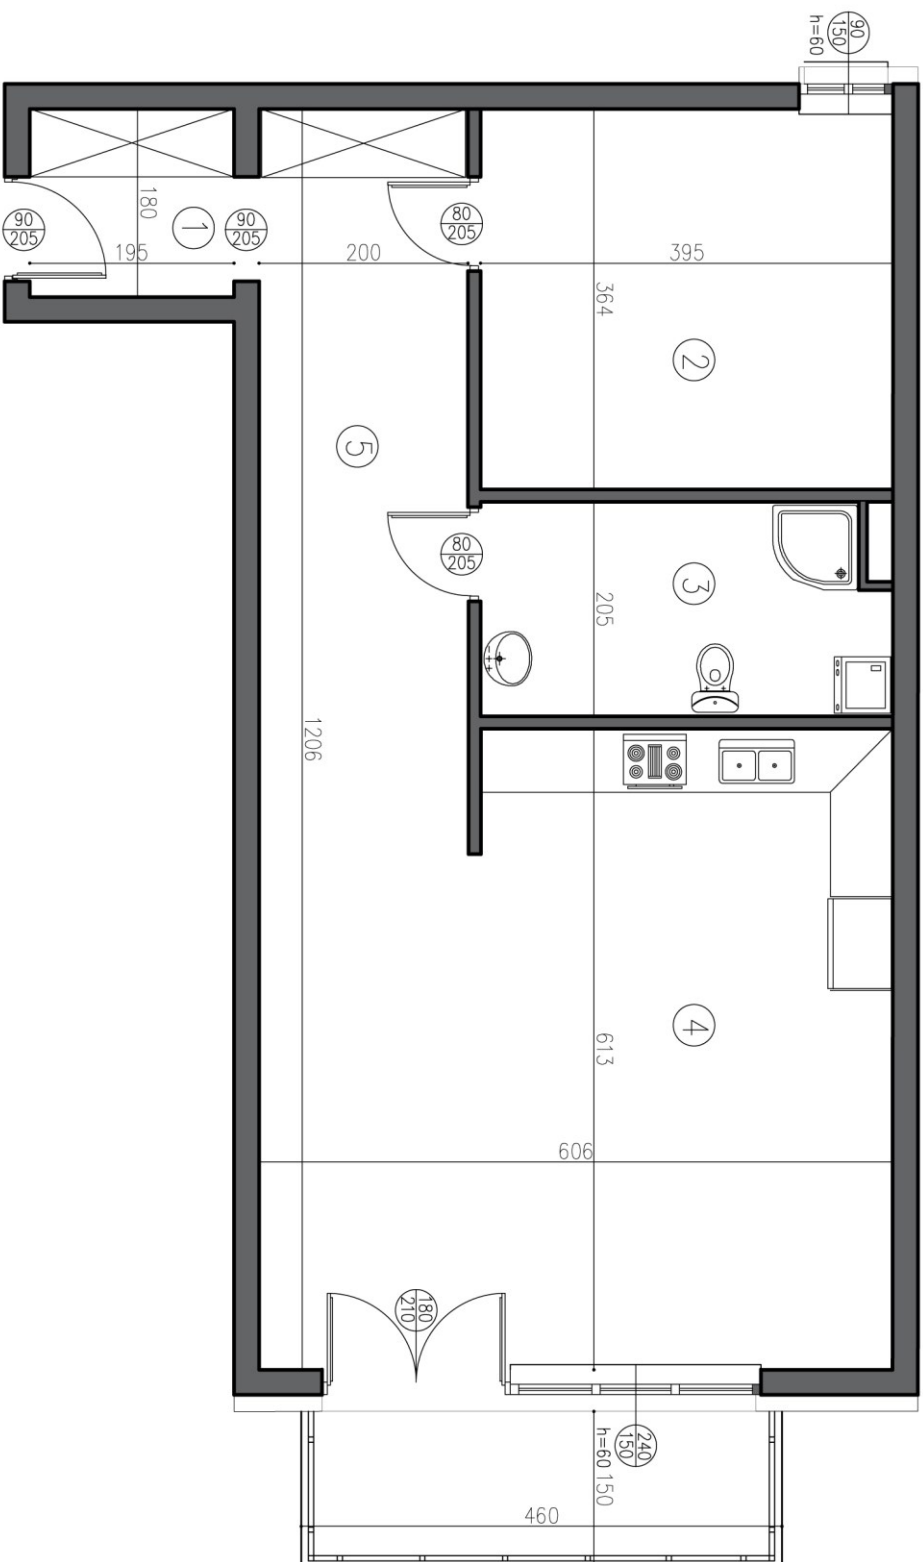

BUDYNEK MIESZKALNY WIELORODZINNY, SEGMENT "E",

